



LEGENDA:

DESTINAZIONI D'USO


- AREE DI RISTRUTTURAZIONE - (ART. 22)
- AREE A CAPACITA' INSODDISFATTA INVAIATA - (ART. 29)
- AREE RESIDENZIALI DI COMPLEMENTAMENTO - (ART. 29)
- AREE AGRICOLE - (ART. 32)
- AREE A VERDE PRIVATO E A ORTI - (ART. 27)
- AREE A SERVIZI SOCIALI ED ATTREZZATURE DI INTERESSE COMUNALE E GENERALE - (ART. 33)
- estanti
- P aree a parcheggio
- attrezzature di interesse comune

- DELIMITAZIONE DELLE AREE INDIVIDUATE AI SENSI DELL'ART. 24, L.R. 56/77 e sm. ed.
- FASCE DI RISPETTO (stradali e dei campi idrici) - (ARTT. 35-36)
- FASCE DI RISPETTO DI CAPAZITA' IDROGRAFICHE - (ART. 39)
- FASCE DI RISPETTO CIMITERIALE - (ART. 37)

CATEGORIE DI INTERVENTO

- EDIFICI ED AREE SOGGETTE A RESTAURO CONSERVATIVO (Filologico e rigoroso) - RCI - (ART. 10)
- EDIFICI SOGGETTI A RISANAMENTO CONSERVATIVO - R22 - (ART. 10)
- EDIFICI SOGGETTI A MANUTENZIONE ORDINARIA E STRAORDINARIA - MOMS - (ARTT. 8 e 9)
- EDIFICI SOGGETTI A RISTRUTTURAZIONE SENZA AUMENTI VOLUMETRICI - REI - (ART. 11)
- EDIFICI SOGGETTI A RISTRUTTURAZIONE CON AUMENTI VOLUMETRICI PER ADEGUAMENTO IGIEUNICO-FUNZIONALE - REZ - (ART. 11)
- EDIFICI SOGGETTI A SOSTITUZIONE EDILIZIA CON ADEGUAMENTO VOLUMETRICO PER MIGLIORAMENTO DELLE CONDIZIONI IGIEUNICO-FUNZIONALI - DR-REZ - (ARTT. 11 E 16)
- EDIFICI SOGGETTI A SOSTITUZIONE EDILIZIA - DR - (ART. 16)
- "CASSEI E PORTICI" DA ASSOGGETTARE A RECUPERO STRUTTURALE E FUNZIONALE - R-C* - (ART.13)
- "CORPI BASSI E CASSEI" DA RISANARE CON IL MANTENIMENTO DELLA FUNZIONE IN ATTO O DA RECUPERARE VOLUMETRICAMENTE PER ALTRE FUNZIONI ANNESSE - CB - (ART. 16)
- EDIFICI SOGGETTI A DEMOLIZIONE CON POSSIBILITA' DI RECUPERO DEL VOLUME - DV - (ART. 17)
- EDIFICI SOGGETTI A DEMOLIZIONE SENZA RECUPERO DEL VOLUME - DS - (ART. 19)
- NUOVI POSSIBILI ALINEAMENTI IN INTERVENTI DI SOSTITUZIONE EDILIZIA CON ADEGUAMENTO VOLUMETRICO E DI DEMOLIZIONI CON RECUPERO DEL VOLUME - DR DV - (ARTT. 12 e 16)
- COMPETAMENTI VOLUMETRICI DI CORNICE CONFIGURATE - CP* - (ART. 12)
- INDEPENNIMENTI DAL TIPO D'INTERVENTO AMMESSO: ADEGUAMENTO DEI PIANI DI SOTTOTETTO ALLE ALTEZZE ABITABILI CON INNALZAMENTO DELLA QUOTA DI IMPOSTA E DI COLMO DELLA COPERTURA - AS - (ART. 12)
- DELIMITAZIONE DELLE AREE INDIVIDUATE AI SENSI DELL'ART. 24, L.R. 56/77 e sm. ed.

a) destinazioni d'uso

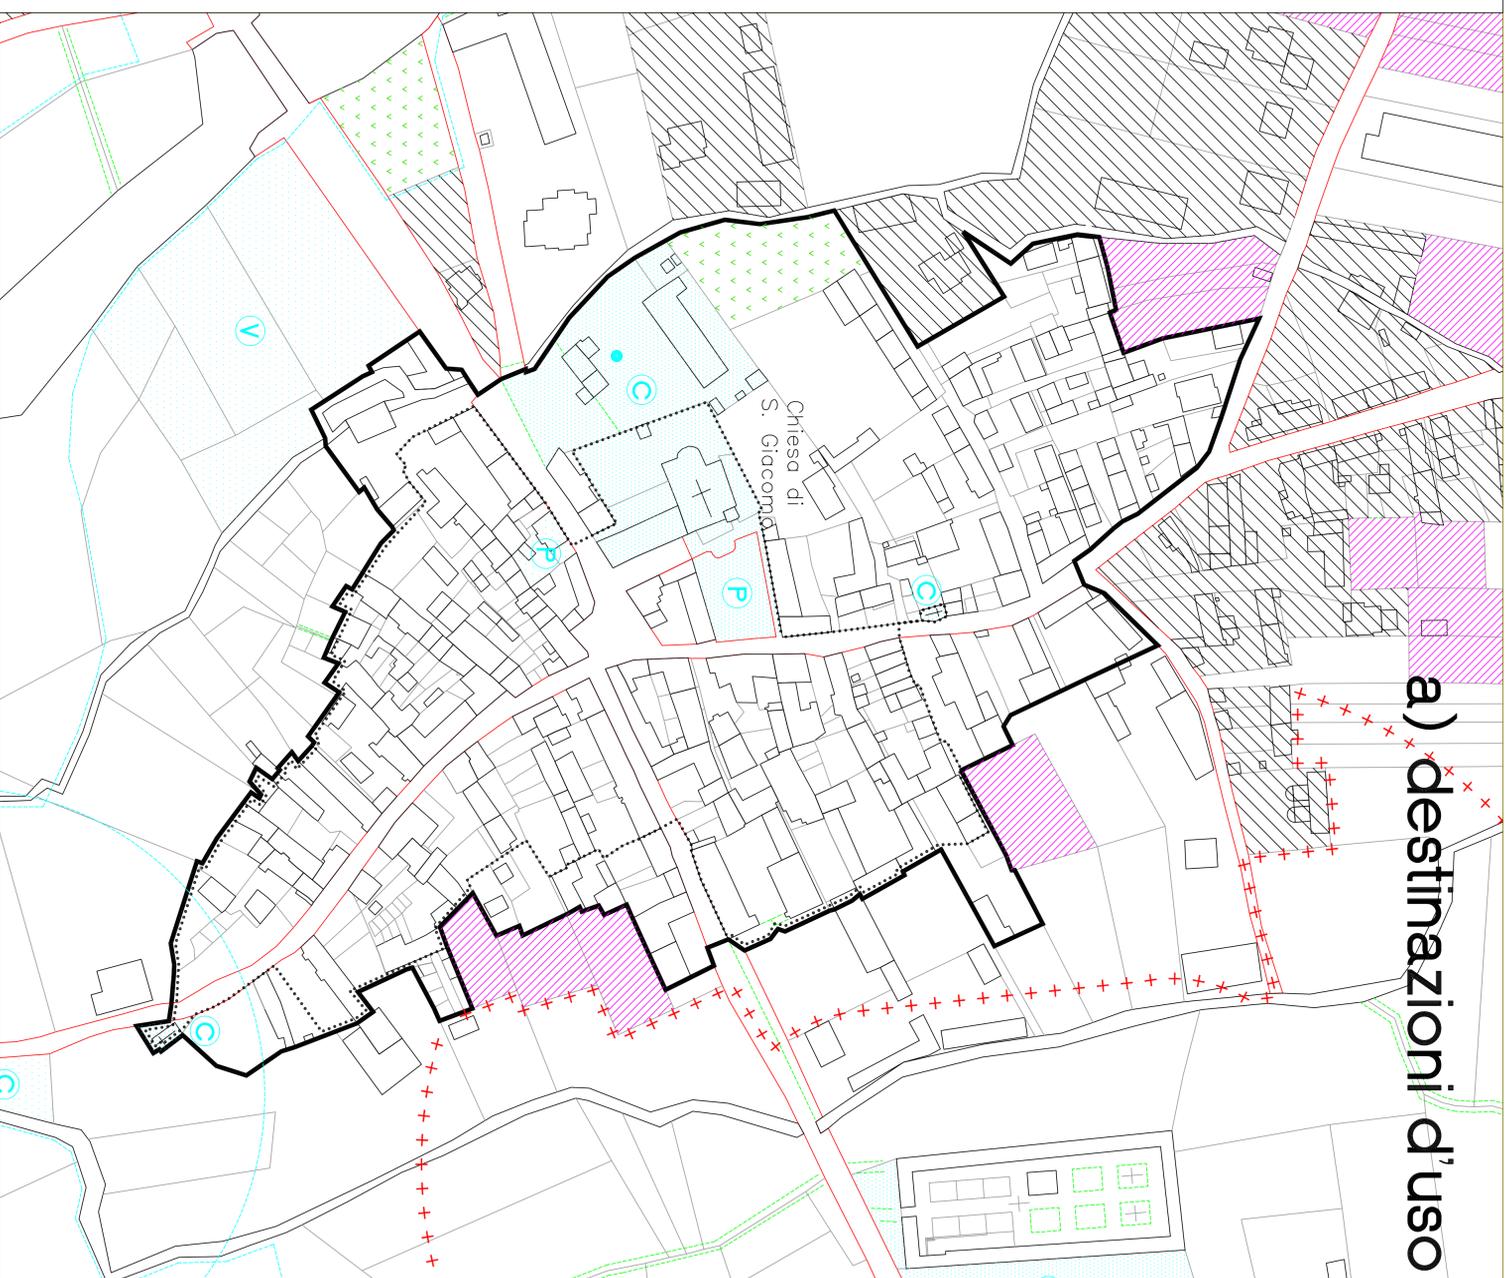

b) categorie d'intervento

